



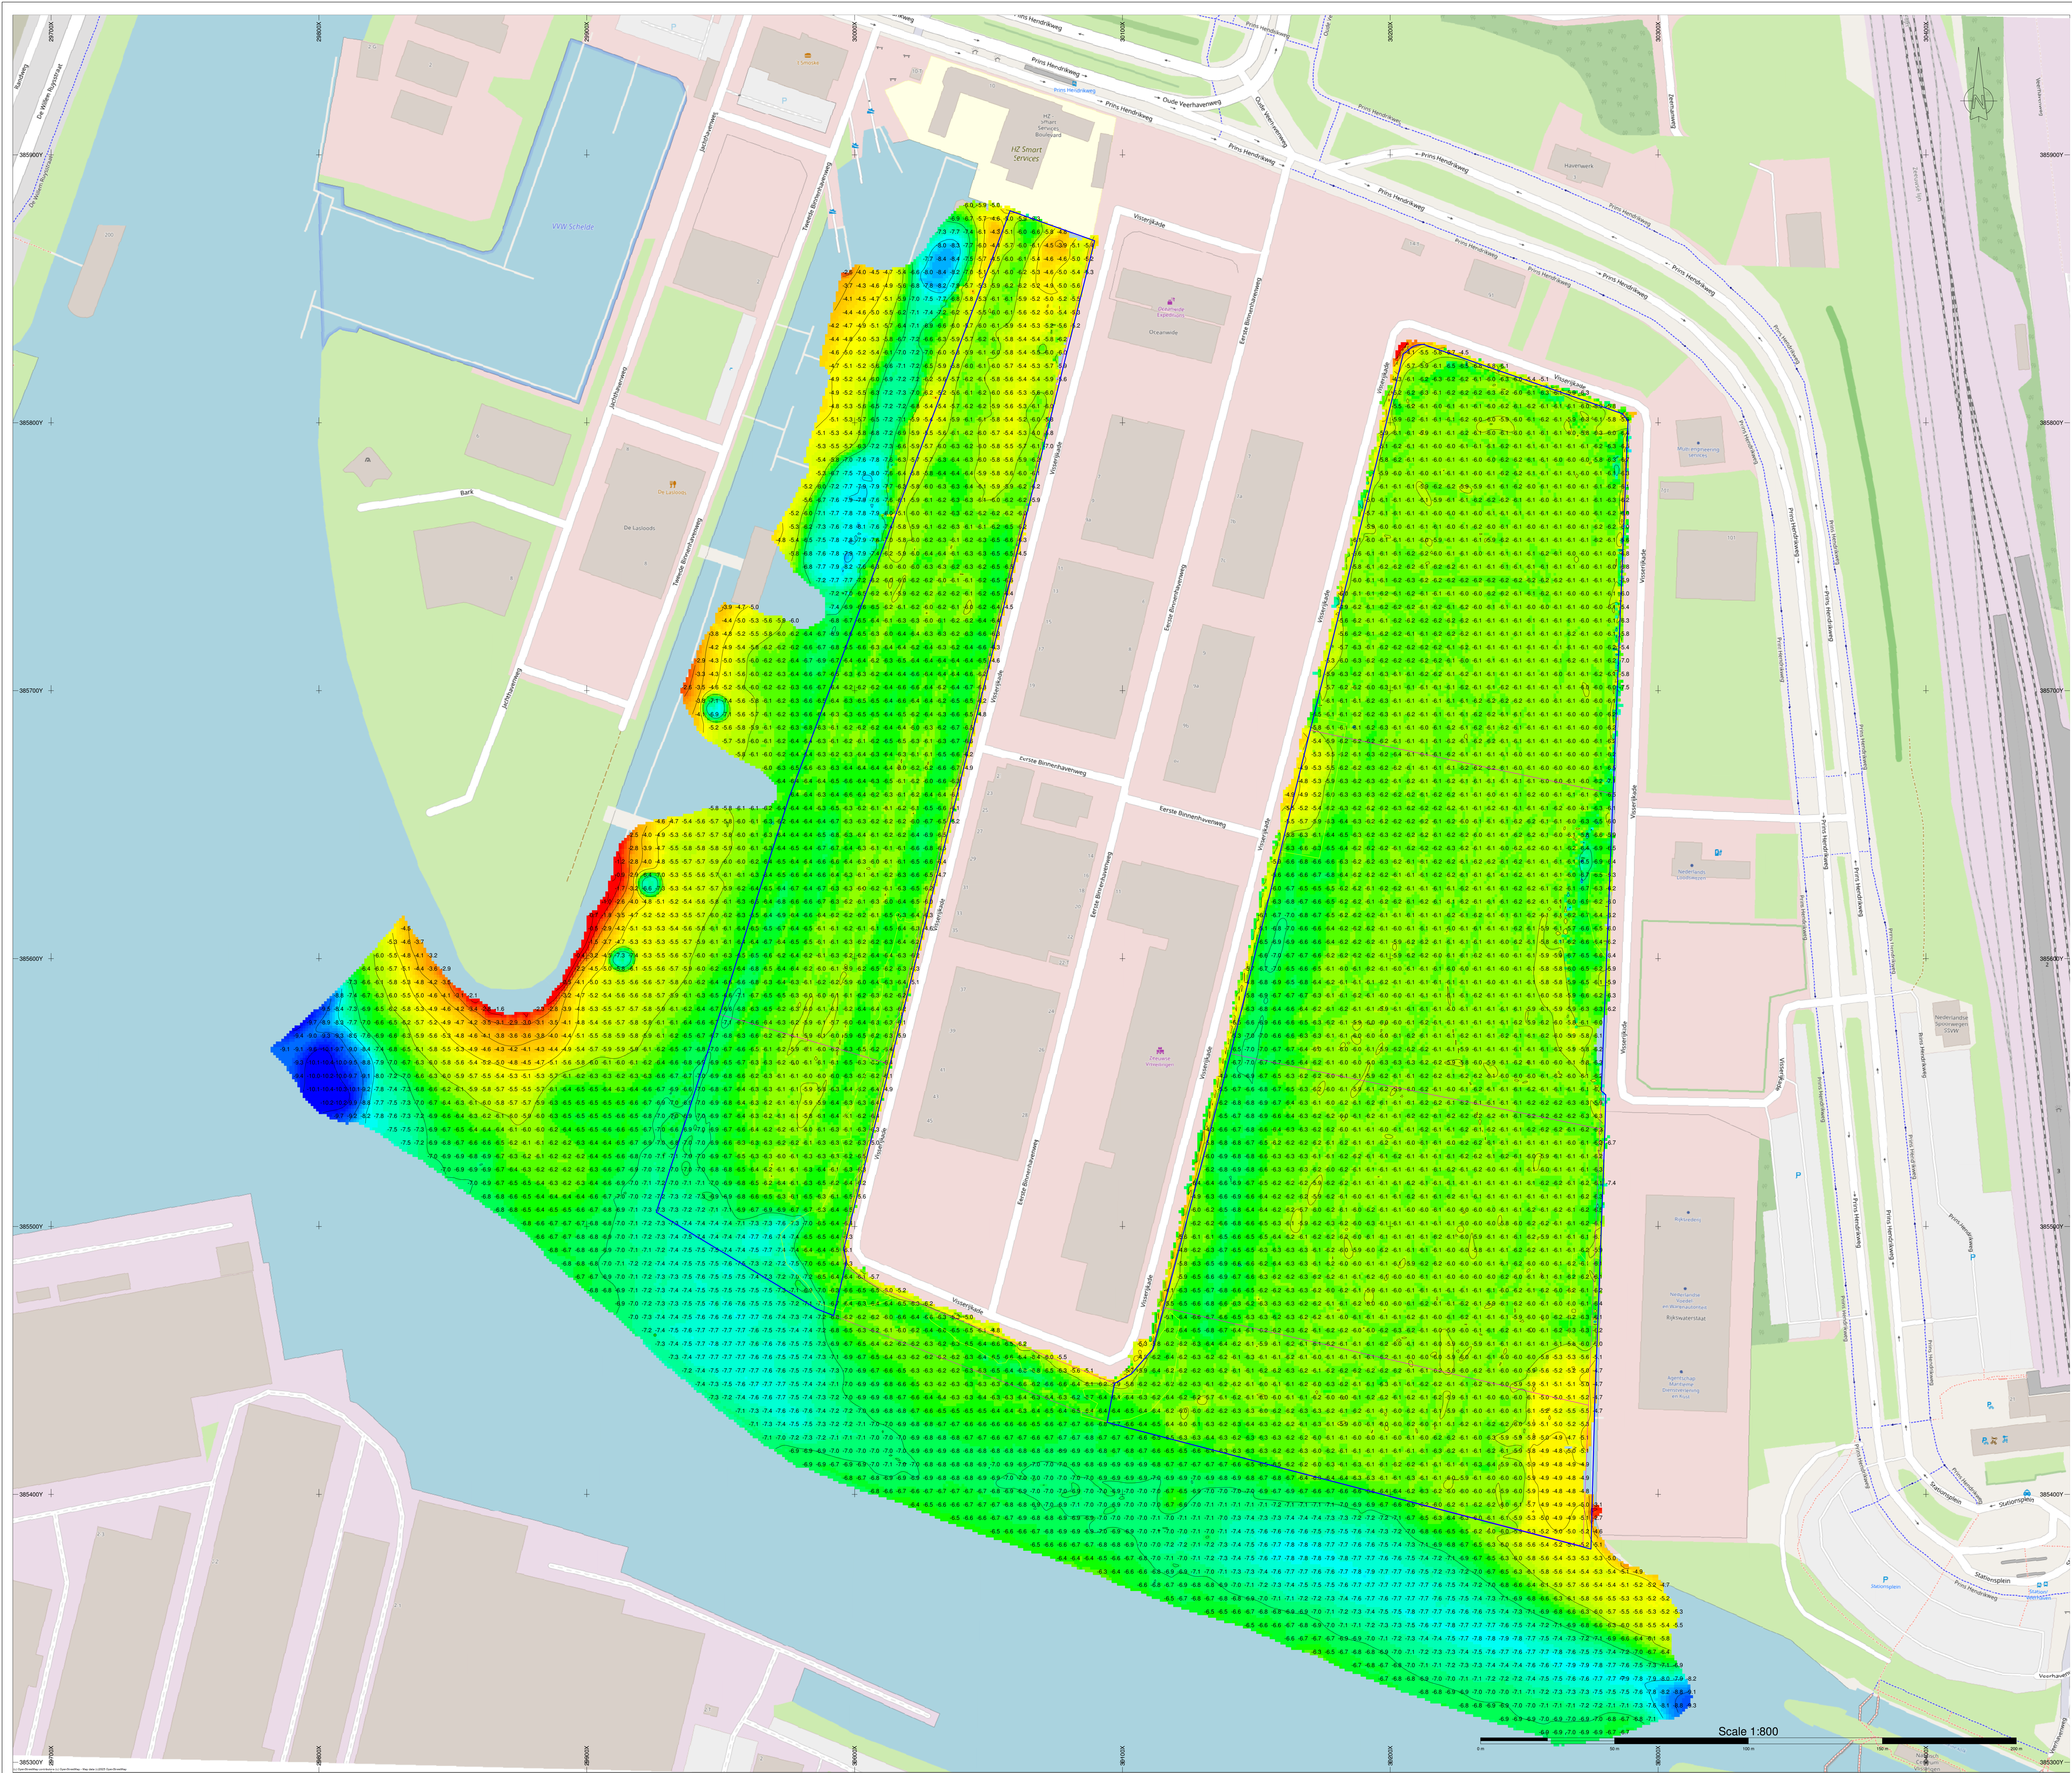

Geodetische informatie		Algemene informatie	
Projectie en	: Stereografische projectie rd	Methaarting	: BL Lotus
Koördinaat	: Bessel (RD/NAPTRANS 2018)	Echtheid	: Rezon 120M
Ellipsoïde	: WGS84	Verwerkingsmethode	: FDSOON (Versie 4.1.4.1)
Verticale datum	: Appolun Wavenwater met RTK (VRSN2W)	Verwerkingssoftware	: AutoCAD (2024.3.1)
Plattegrond	: Appolun Wavenwater	Omrekening	: 2:1000
MRU:G:YHO		Omrekening GRID	: 1m bij 1m (alignmet op linker onderhoek)
		Soort kaart	: Dimple
		Soort polling	: Bathymetrisch

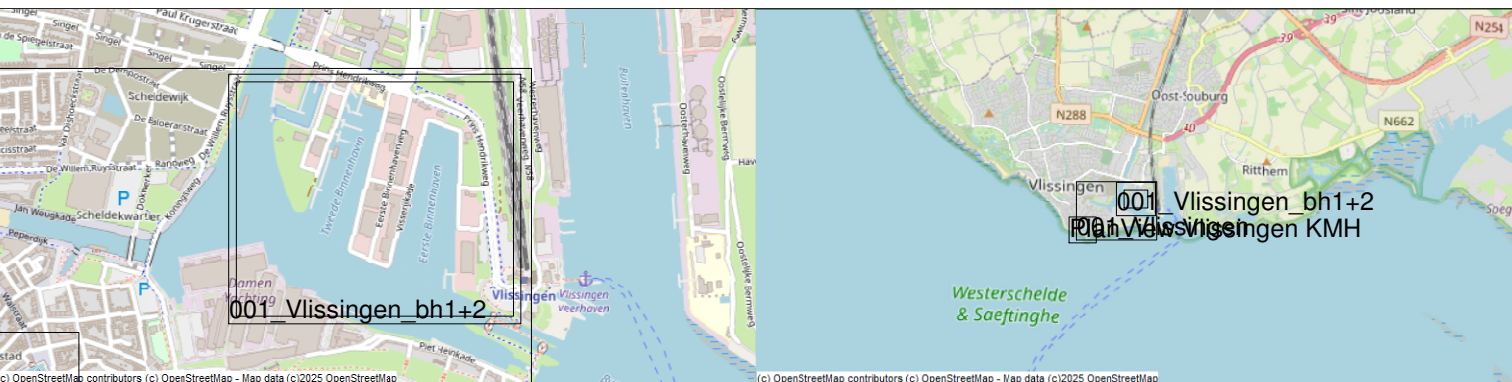

Vliessingen Binnenhavens & Koopmanshaven

Bathymetrie

Opdrachtgever		Opdrachtnemer	
Gemeente Vliessingen		BAGGERBEDRIJF DE BOER	
Projectcode: 001		Tekeningsnummer	
Tegakend		Aldoord	
MR		WR	
21 - 2 - 2025		21 - 2 - 2025	
1 van 1		schaal 1:250	
Formaat		A0	
		Tekeningsnummer	
		001_20250201_01	